

NAZWA O ADRES JEDNOSTKI PROJEKTOWEJ				
		MB-TRONIC SP. Z O.O 35-242 RZESZÓW, ul. Kosynierów 11 31-231 KRAKÓW, ul. Bociana 22		www.mbtronic.com biuro@mbtronic.com tel. +48 538 437 472
PROJEKT ARCHITEKTONICZNO - BUDOWLANY				
NAZWA ZAMIERZENIA BUDOWLANEGO				
<i>„Remont zabytkowego budynku Biblioteki przy ulicy sokoła 13 w Rzeszowie” w zakresie wykonania projektu oświetlenia elewacji budynku i oświetlenia zdobień architektonicznych.</i>				
ADRES OBIEKTU BUDOWLANEGO, JEDNOSTKA EWIDENCYJNA, OBRĘB, NR DZIAŁEK				
35-010 Rzeszów, ul. Sokoła 13 działka nr 840/2, Id działki 186301_1.0207.840/2 działka nr 833/1, Id działki 186301_1.0207.833/1				
KATEGORIA BUDOWLANA OBIEKTU			DATA OPRACOWANIA	
IX			marzec 2022r	
NAZWA I ADRES INWESTORA				
Wojewódzka i Miejska Biblioteka Publiczna w Rzeszowie 35-010 Rzeszów, ul. Sokoła 13				
PROJEKTANT:				
Zakres opracowania	Imię i nazwisko , branża	Nr uprawnień	Data opracowania	Podpis
INSTALACJE ELEKTRYCZNE I TELETECHNICZNE	mgr inż. Maciej Bogucki IE	MAP/0029/PWBE/16	Marzec 2022r	
SPRAWDZAJĄCY:				
INSTALACJE ELEKTRYCZNE I TELETECHNICZNE	mgr inż. Grzegorz Osior IE	LUB/0129/POOE/04	Marzec 2022r	

SPIS ZAWARTOŚCI OPRACOWANIA:

str. nr 2.

I. PROJEKT ARCHITEKTONICZNO – BUDOWLANY:

- | | | |
|----|---|------------------|
| 1. | Strona tytułowa. | str. nr 1. |
| 2. | Spis treści. | str. nr 2. |
| 3. | Część opisowa. | str. nr 3, 4. |
| 4. | Część rysunkowa. | str. nr 5, 6, 7. |
| 5. | Oświadczenie projektanta o sporządzeniu projektu. | str. nr 8. |
| 6. | Izba i uprawnienia projektanta | str. nr 9-12. |

II. ZAŁĄCZNIKI:

- | | | |
|----|---|----------------|
| 1. | Strona tytułowa. | str. nr 13. |
| 2. | Spis dokumentów | str. nr 13. |
| | - BIOZ | str. nr 14-15. |
| | - DECYZJA PWKZ | str. nr 16-17. |
| | - DECYZJA PREZYDENTA MIASTA RZESZOWA z dnia 27-06-2022r | str. nr 18-20. |

I. PROJEKT ARCHITEKTONICZNO-BUDOWLANY

„Remont zabytkowego budynku Biblioteki przy ulicy sokoła 13 w Rzeszowie” w zakresie wykonania projektu oświetlenia elewacji budynku i oświetlenia zdobień architektonicznych.

Spis treści:

1. Część opisowa:

- 1.1. Opis sytuacji.
- 1.2. Opis techniczny.

2. Część rysunkowa:

Nr rys.	Nazwa rysunku	Skala:
E/A-01	Elewacja przednia – rozmieszczenia opraw oświetlenia	BS *
E/A-02	Elewacja boczna, prawa – rozmieszczenie opraw oświetlenia	BS *
E/A-03	Elewacja tylna – rozmieszczenie opraw oświetlenia	BS *

BS * – BRAK SKALI

3. Dokumenty dołączone do projektu:

-uprawnienia i izba projektanta.

PODSTAWA OPRACOWANIA.

- Umowa z Inwestorem oraz wytyczne inwestora.
- Wizja lokalna i dokumentacja zdjęciowa.
- Inwentaryzacja stanu istniejącego pomieszczeń.
- Ustalone i zaakceptowane przez Inwestora rozwiązania koncepcyjne dla przedmiotowego zadania.
- Obowiązujące prawo budowlane (Dz.U.2020 poz.1333j.t. z p.zm.), Rozporządzenie Ministra Infrastruktury z dnia 12 kwietnia 2022 w sprawie warunków technicznych jakim powinny odpowiadać budynki i ich usytuowanie (Dz. U. 2019 poz. 1065 j.t. z p.zm.)

1. Część opisowa.

1.1.Opis sytuacji.

Stan istniejący.


Istniejący budynek Wojewódzkiej i Miejskiej Biblioteki Publicznej w Rzeszowie, przy ul. Sokoła 13 usytuowany jest na działce nr ewid. 840/2, obr. 207, na rogu ulic Sokoła i Alei Łuksza Ciepłińskiego. Budynek biblioteki wpisany jest do rejestru zabytków decyzją nr A-550. Znajdujący się przy ulicy budynek oświetlony jest częściowo z poświaty opraw zamontowanych na słupach oświetlenia ulicznego oraz dwoma stylizowanymi kinkietami zamontowanymi symetrycznie, po obu stronach wejścia głównego od ulicy Sokoła.

Obecnie budynek jest przygotowywany do remontu w zakresie wykonania oświetlenia elewacji i zdobień budynku.

1.2.Opis techniczny.

W ramach remontu dotyczącego wykonania oświetlenia elewacji i zdobień budynku oraz oświetlenia LOGO i napisu BIBLIOTEKA został sporządzony projekt techniczny, stanowiący podstawę wykonania robót i szczegóły montażu opraw oświetleniowych. W zakresie robót instalacji elektrycznych jest wykonanie okablowania do opraw oświetleniowych montowanych na parapetach okien od strony frontowej, tylnej budynku (część okien) oraz od strony Alei Ł. Cieplińskiego dla dwóch opraw podświetlających napis i logo. Wewnątrz budynku prace instalacyjne prowadzone będą w większości natynkowo bez naruszania newralgicznych elementów konserwatorskich jak ściany, sufity.

Całość oświetlenia wykonana będzie przy zastosowaniu energooszczędnych opraw LED sterowanych całościowo z modułu „zegara astronomicznego” i przyłączonych do nowo projektowanych elementów rozdzielni elektrycznej wg schematu.

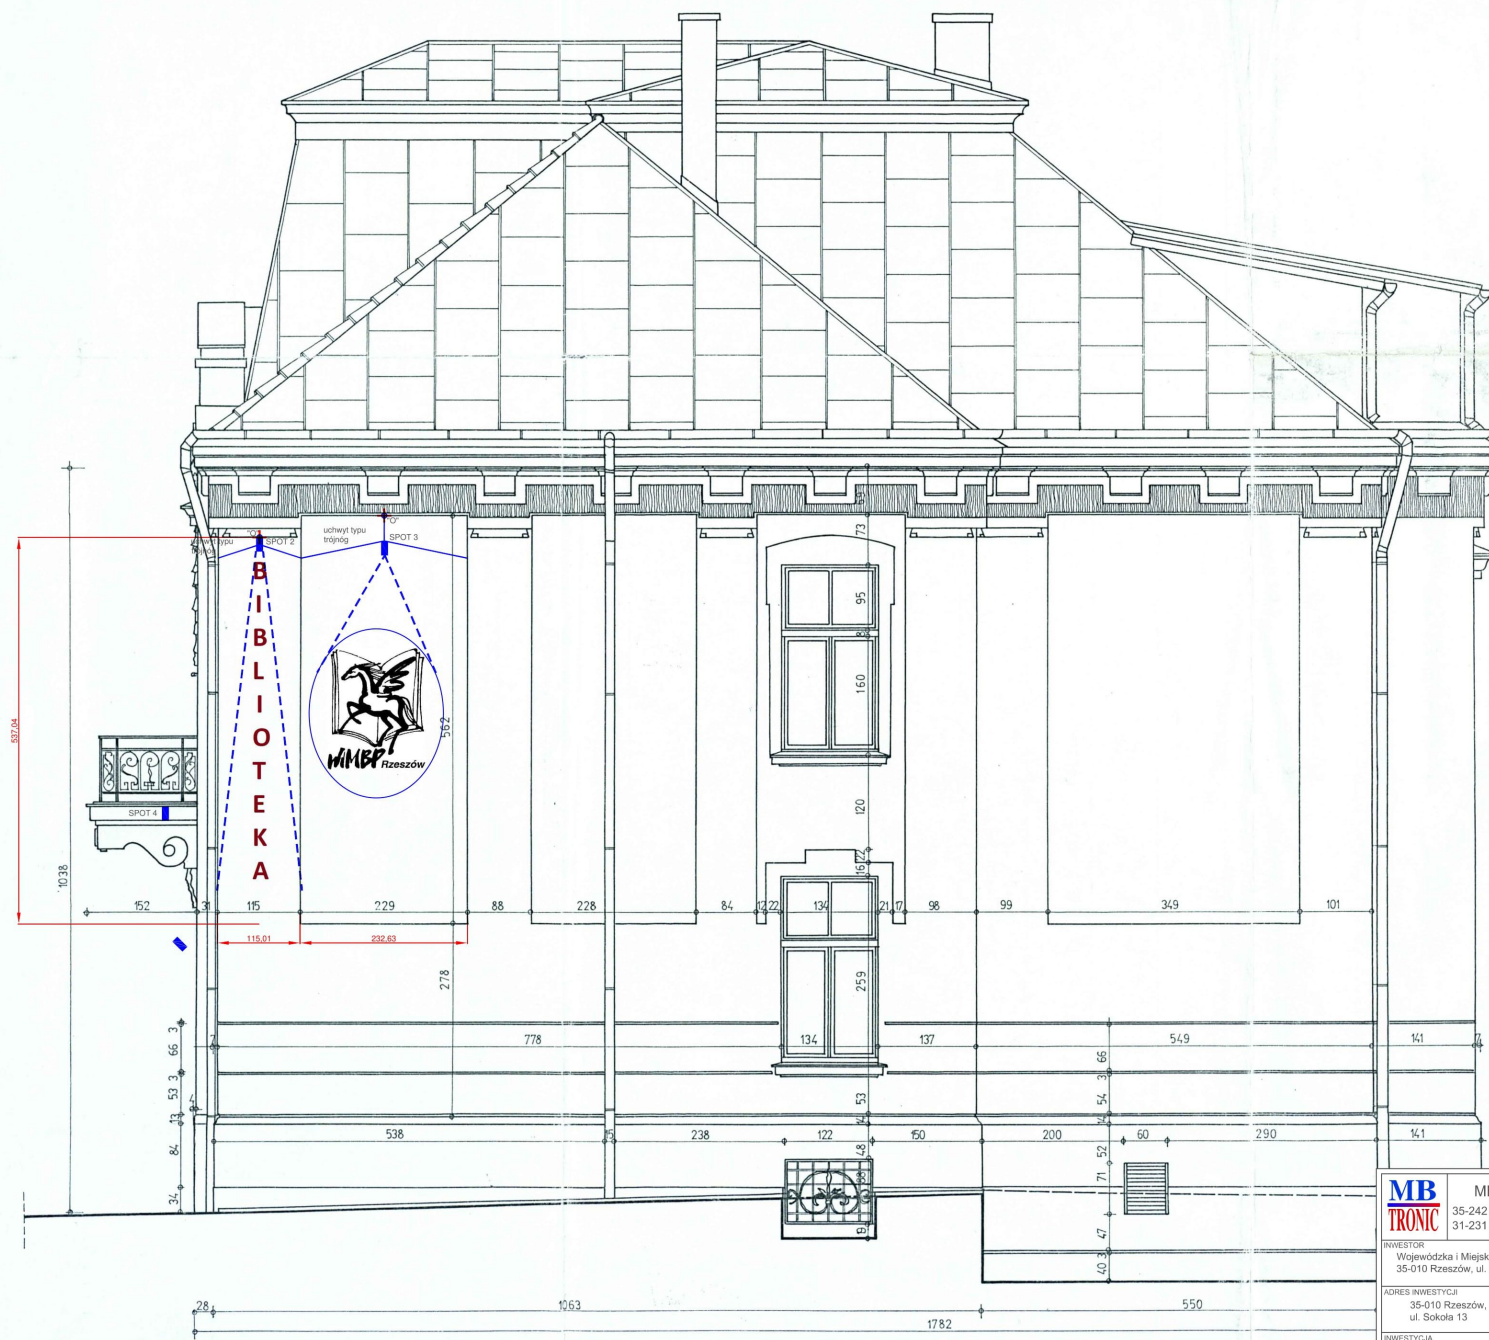

! symulacja promieni oświetlenia

— źródło światła Linia LED 24V DC ką. 120st około 4,5W/m

 SPOT 1 źródło światła spot 230V IP65 kąt świecenia ok. 30st.

	MB-TRONIC Sp. z o.o. 35-242 RZESZÓW ul. Koszmińców 11 11-231 KRAKÓW ul. Bociana 22		TYTUŁ RYSUNKU Elewacja boczna, prawa - rozmieszczenie opraw oświetlenia.	
	INWESTOR Wojewódzka i Miejska Biblioteka Publiczna w Rzeszowie 35-010 Rzeszów, ul. Sokoła 13		PROJEKTOWAŁ mgr inż. Maciej Bogucki MAP/0029/PWBE/16	PODPIŚ
	ADRES INWESTYCJI 35-010 Rzeszów, ul. Sokoła 13		OPRACOWAŁ -	PODPIŚ
	INWESTYCJA "Remont zabytkowego budynku Biblioteki przy ul. Sokoła 13 w Rzeszowie" w zakresie wykonania projektu oświetlenia elewacji budynku i oświetlenia zewnętrznych terenów zielonych		SPRAWDZIŁ mgr inż. Grzegorz Osior LUB/0102/POE/04	PODPIŚ
	BRANŻA	ETAP/UMI/ DATA Projekt Architektoniczny - Budowlany marzec 2022	SYMBOL PROJEKTU IE/PAB	SKALA -



nr rys. 7	skala 1:50	nr upravn.	data	podpis
		A 29/96		<i>Sveny Jurek</i> (15.08.96)


OŚWIADCZENIE PROJEKTANTÓW
zgodnie z art. 34 ust.3d pkt 3 Ustawy z dn. 7 lipca 1994r Prawo budowlane
(tj. Dz. U. z 2020 r poz. 1333 ze zm.)

Oświadczamy, że projekt architektoniczno-budowlany dla inwestycji pod nazwą:

„Remont zabytkowego budynku Biblioteki przy ulicy sokoła 13 w Rzeszowie”
w zakresie wykonania projektu oświetlenia elewacji budynku i oświetlenia zdobień
architektonicznych;

został wykonany zgodnie z obowiązującymi normami i przepisami oraz zasadami wiedzy technicznej.

PROJEKTANT:				
Zakres opracowania	Imię i nazwisko , branża	Nr uprawnień	Data opracowania	Podpis
INSTALACJE ELEKTRYCZNE I TELETECHNICZNE	mgr inż. Maciej Bogucki IE	MAP/0029/PWBE/16	Marzec 2022r	
SPRAWDZAJĄCY:				
INSTALACJE ELEKTRYCZNE I TELETECHNICZNE	mgr inż. Grzegorz Osior IE	LUB/0129/POOE/04	Marzec 2022r	

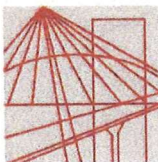

MAŁOPOLSKA
OKRĘGOWA
IZBA
INŻYNIERÓW
BUDOWNICTWA

Kraków, dnia 22 czerwca 2016 r.

MAP OIIB/KK/0054-0060/15

DECYZJA

Na podstawie art. 24 ust. 1 pkt 2 ustawy z dnia 15 grudnia 2000 r. o samorządach zawodowych architektów oraz inżynierów budownictwa (*tekst jednolity: Dz. U. z 2014 r., poz. 1946*), art. 12 ust. 2 i ust. 3, ust. 4c pkt 3, art. 14 ust. 1 pkt 4 lit. c ustawy z dnia 7 lipca 1994 r. Prawo budowlane (*tekst jednolity: Dz. U. z 2016 r., poz. 290 z późn. zm.*), § 10 i § 14 ust. 5 rozporządzenia Ministra Infrastruktury i Rozwoju z dnia 11 września 2014 r. w sprawie samodzielnych funkcji technicznych w budownictwie (*Dz. U. z 2014 r. poz. 1278*), po ustaleniu, że zostały spełnione warunki w zakresie przygotowania zawodowego oraz po złożeniu egzaminu na uprawnienia budowlane z wynikiem pozytywnym

Pan Maciej Andrzej Bogucki

magister inżynier elektryk

ur. dnia 27.04.1962 r. w Żywcu

otrzymuje

UPRAWNIENIA BUDOWLANE

numer ewidencyjny MAP/0029/PWBE/16

**do projektowania i kierowania robotami budowlanymi
w specjalności instalacyjnej w zakresie sieci, instalacji i urządzeń
elektrycznych i elektroenergetycznych
bez ograniczeń.**

UZASADNIENIE

W związku z uwzględnieniem w całości żądania strony, na podstawie art. 107 § 4 K.p.a. odstępuje się od uzasadnienia decyzji. Zakres nadanych uprawnień budowlanych wskazano na odwrocie decyzji.

Pouczenie

Od niniejszej decyzji służy odwołanie do Krajowej Komisji Kwalifikacyjnej Polskiej Izby Inżynierów Budownictwa w Warszawie, za pośrednictwem Okręgowej Komisji Kwalifikacyjnej Małopolskiej Okręgowej Izby Inżynierów Budownictwa w Krakowie w terminie 14 dni od daty jej doręczenia.


Skład Orzekający
Okręgowej Komisji Kwalifikacyjnej:

1. Przewodniczący Okręgowej Komisji Kwalifikacyjnej
dr inż. Zygmunt Rawicki
2. Członek Składu Orzekającego
mgr inż. Ryszard Damijan
3. Członek Składu Orzekającego
inż. Zygmunt Salwiński

[Signature]
.....
[Signature]
.....
[Signature]
.....



[Signature]
mgr inż. Maciej Bogucki
UPRAWNIENIA BUDOWLANE
do projektowania i kierowania robotami
budowlanymi w specjalności instalacyjnej
w zakresie sieci, instalacji i urządzeń elektrycznych
i elektroenergetycznych bez ograniczeń
MAP/0029/PWBE/16

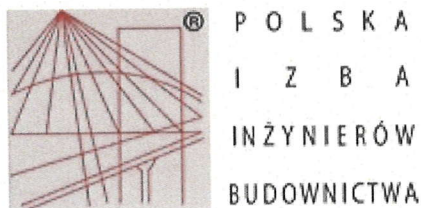

Zaświadczenie

o numerze weryfikacyjnym:

MAP-6US-HAL-ERB *


Pan Maciej Andrzej Bogucki o numerze ewidencyjnym MAP/IE/0331/16
adres zamieszkania ul. Plenerowa 9/15, 35-119 Rzeszów
jest członkiem Małopolskiej Okręgowej Izby Inżynierów Budownictwa i posiada wymagane
ubezpieczenie od odpowiedzialności cywilnej.
Niniejsze zaświadczenie jest ważne do dnia 2022-07-31.

Zaświadczenie zostało wygenerowane elektronicznie i opatrzone bezpiecznym podpisem elektronicznym
weryfikowanym przy pomocy ważnego kwalifikowanego certyfikatu w dniu 2021-08-05 roku przez:

Mirosław Boryczko, Przewodniczący Rady Małopolskiej Okręgowej Izby Inżynierów Budownictwa.

(Zgodnie art. 5 ust 2 ustawy z dnia 18 września 2001 r. o podpisie elektronicznym (Dz. U. 2001 Nr 130 poz. 1450) dane w postaci
elektronicznej opatrzone bezpiecznym podpisem elektronicznym weryfikowanym przy pomocy ważnego kwalifikowanego certyfikatu są
równoważne pod względem skutków prawnych dokumentom opatrzonym podpisami własnoręcznymi.)

* Weryfikację poprawności danych w niniejszym zaświadczeniu można sprawdzić za pomocą numeru weryfikacyjnego zaświadczenia na
stronie Polskiej Izby Inżynierów Budownictwa www.piib.org.pl lub kontaktując się z biurem właściwej Okręgowej Izby Inżynierów
Budownictwa.

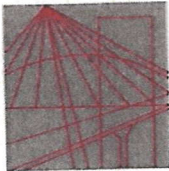

LUBELSKA
OKRĘGOWA
IZBA
INŻYNIERÓW
BUDOWNICTWA

Lublin, dnia 30 listopada 2004 r.

LOIIB.OKK.7131/40/04

DECYZJA

Na podstawie art. 24 ust. 1 pkt. 2 ustawy z dnia 15 grudnia 2000 r. o samorządach zawodowych architektów, inżynierów budownictwa oraz urbanistów / Dz. U. z 2001 r. Nr 5, poz. 42, z późn. zm. /, art. 13 ust. 1 pkt. 1, art. 14 ust. 1 pkt. 5 ustawy z dnia 7 lipca 1994 r. Prawo budowlane / tekst jednolity: Dz. U. z 2000 r. Nr 106, poz. 1126 z późn. zm. /, § 9 ust. 1 rozporządzenia Ministra Gospodarki Przestrzennej i Budownictwa z dnia 30 grudnia 1994 r. w sprawie samodzielnych funkcji technicznych w budownictwie / Dz. U. z 1995 r. Nr 8, poz. 38, z późn. zm. / oraz art. 104 Kodeksu postępowania administracyjnego / Dz. U. z 2000 r. Nr 98, poz. 1071 z późn. zm. /

stwierdzamy, że

Pan Grzegorz Leon OSIOR

magister inżynier

urodzony dnia 11 kwietnia 1973 r. w Lubartowie

otrzymał

UPRAWNIENIA BUDOWLANE

Nr ewidencyjny : LUB/0129/POOE/04

**do projektowania bez ograniczeń
w specjalności instalacyjnej w zakresie sieci, instalacji i urządzeń
elektrycznych i elektroenergetycznych**

UZASADNIENIE

Okręgowa Komisja Kwalifikacyjna Lubelskiej Okręgowej Izby Inżynierów Budownictwa w Lublinie na podstawie protokołów z postępowania kwalifikacyjnego oraz przeprowadzonego egzaminu, uchwałą Nr 11/2004 z dnia 30 listopada 2004 r. stwierdziła, że Pan Grzegorz Leon OSIOR posiada wymagane prawem wykształcenie i praktykę zawodową konieczną do uzyskania uprawnień budowlanych w w/w specjalności i uzyskał pozytywny wynik egzaminu na uprawnienia budowlane.

POUCZENIE

Od niniejszej decyzji służy odwołanie do Krajowej Komisji Kwalifikacyjnej Polskiej Izby Inżynierów Budownictwa w Warszawie, za pośrednictwem Lubelskiej Okręgowej Izby Inżynierów Budownictwa w Lublinie w terminie 14 dnia od daty jej doręczenia.

Skład Orzekający Okręgowej Komisji Kwalifikacyjnej

Przewodniczący OKK

prof. dr hab. inż. Jan Kukielka

Przewodniczący
Składu Orzekającego OKK

dr inż. Bolesław Horyński

Członek

mgr inż. Krzysztof Majchrzak

Członek

mgr inż. Kazimierz Stelmaszczuk


Otrzymują:

1. Pan Grzegorz Osior
Brzeźnica Bychawska 131
21-104 Niedźwiada
2. Główny Inspektor
Nadzoru Budowlanego
3. a/a



mgr inż. Maciej Bogucki
UPRAWNIENIA BUDOWLANE
do projektowania i kierowania robotami
budowlanymi w specjalności instalacyjnej
w zakresie sieci, instalacji i urządzeń elektrycznych
i elektroenergetycznych bez ograniczeń
MAP/0029/PWBE/16

na zgodność
20 grudnia

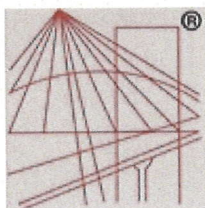

P O L S K A
I Z B A
I N Ż Y N I E R Ó W
B U D O W N I C T W A

Zaświadczenie

o numerze weryfikacyjnym:

PDK-B9Q-Y77-6B4 *

Pan Grzegorz Leon Osior o numerze ewidencyjnym PDK/IE/0285/14
adres zamieszkania ul. Nowosądecka 12/7a, 35-505 Rzeszów
jest członkiem Podkarpackiej Okręgowej Izby Inżynierów Budownictwa i posiada wymagane
ubezpieczenie od odpowiedzialności cywilnej.
Niniejsze zaświadczenie jest ważne od 2021-11-01 do 2022-10-31.

Zaświadczenie zostało wygenerowane elektronicznie i opatrzone bezpiecznym podpisem elektronicznym
weryfikowanym przy pomocy ważnego kwalifikowanego certyfikatu w dniu 2021-10-16 roku przez:

Grzegorz Dubik, Przewodniczący Rady Podkarpackiej Okręgowej Izby Inżynierów Budownictwa.

(Zgodnie art. 5 ust 2 ustawy z dnia 18 września 2001 r. o podpisie elektronicznym (Dz. U. 2001 Nr 130 poz. 1450) dane w postaci
elektronicznej opatrzone bezpiecznym podpisem elektronicznym weryfikowanym przy pomocy ważnego kwalifikowanego certyfikatu są
równoważne pod względem skutków prawnych dokumentom opatrzonym podpisami własnoręcznymi.)

* Weryfikację poprawności danych w niniejszym zaświadczeniu można sprawdzić za pomocą numeru weryfikacyjnego zaświadczenia na
stronie Polskiej Izby Inżynierów Budownictwa www.piib.org.pl lub kontaktując się z biurem właściwej Okręgowej Izby Inżynierów
Budownictwa.

NAZWA O ADRES JEDNOSTKI PROJEKTOWEJ				
		MB-TRONIC SP. Z O.O 35-242 RZESZÓW, ul. Kosynierów 11 31-231 KRAKÓW, ul. Bociana 22		www.mbtronic.com biuro@mbtronic.com tel. +48 538 437 472
ZAŁĄCZNIKI				
NAZWA ZAMIERZENIA BUDOWLANEGO				
<i>„Remont zabytkowego budynku Biblioteki przy ulicy sokoła 13 w Rzeszowie” w zakresie wykonania projektu oświetlenia elewacji budynku i oświetlenia zdobień architektonicznych.</i>				
ADRES OBIEKTU BUDOWLANEGO, JEDNOSTKA EWIDENCYJNA, OBRĘB, NR DZIAŁEK				
35-010 Rzeszów, ul. Sokoła 13 działka nr 840/2, Id działki 186301_1.0207.840/2 działka nr 833/1, Id działki 186301_1.0207.833/1				
KATEGORIA BUDOWLANA OBIEKTU			DATA OPRACOWANIA	
IX			marzec 2022r	
NAZWA I ADRES INWESTORA				
Wojewódzka i Miejska Biblioteka Publiczna w Rzeszowie 35-010 Rzeszów, ul. Sokoła 13				
PROJEKTANT:				
Zakres opracowania	Imię i nazwisko , branża	Nr uprawnień	Data opracowania	Podpis
INSTALACJE ELEKTRYCZNE I TELETECHNICZNE	mgr inż. Maciej Bogucki IE	MAP/0029/PWBE/16	Marzec 2022r	
SPRAWDZAJĄCY:				
INSTALACJE ELEKTRYCZNE I TELETECHNICZNE	mgr inż. Grzegorz Osior IE	LUB/0129/POOE/04	Marzec 2022r	

ZAŁĄCZNIKI:

1. BIOZ
2. DECYZJA PWKZ
3. DECYZJA PMR

Informacja bezpieczeństwa i ochrony zdrowia BIOZ

PRACE BUDOWLANE

Związane z wykonaniem oświetlenia elewacji budynku i oświetlenia zdobień architektonicznych

Miejsce inwestycji: 35-010 Rzeszów, ul. Sokoła 13

Inwestor: Wojewódzka i Miejska Biblioteka Publiczna w Rzeszowie

35-010 Rzeszów, ul. Sokoła 13

Data opracowania: marzec 2022r

Projektant : mgr inż. Maciej Bogucki

35-242 Rzeszów ul. Kosynierów 11.

PRZEDMIOT OPRACOWANIA:

Przedmiotem niniejszego opracowania jest informacja dotycząca bezpieczeństwa i ochrony zdrowia dla robót przy wykonywaniu prac budowlanych instalacji elektrycznych. Informacja opracowana zgodnie z wymogami zawartymi w Rozporządzeniu Ministra Infrastruktury z dnia 23.czerwca 2003r (Dz.U.Nr.120, poz.1126)

1. Zakres robót i kolejność realizacji

- Roboty przygotowawcze
- Roboty montażowe
- Wykonanie przebić i przewiertów w ścianach
- Montaż koryt PCV
- Układanie przewodów elektrycznych w gotowych korytach
- Wykonanie połączeń elektrycznych
- Zabudowa aparatów łączeniowych
- Montaż opraw oświetlenia
- Prace wykończeniowe i porządkowe

2. Wykaz istniejących obiektów na działce:

- budynek wojewódzkiej i miejskiej biblioteki publiczne ul. Sokoła13 w Rzeszowie.

3. Określenie przewidywanych zagrożeń

Zagrożenia dla bezpieczeństwa i zdrowia ludzi mogą stanowić:

- prace przy urządzeniach elektrycznych
- prace na wysokości

4. Instruktaż pracowników przed przystąpieniem do realizacji inwestycji

Prowadzenie instruktażu pracowników przed przystąpieniem do realizacji robót opisanych w pkt. 1 należy do obowiązków kierownika. Pracownicy powinni mieć zaliczone przeszkolenie i doświadczenie przy wykonywaniu podobnych prac na innych budowach.

Pracownicy powinni mieć przeszkolenie do prac na wysokości. Wszyscy pracownicy powinni być przeszkoleni w zakresie BHP.

5.Wskazania środków technicznych dla zapobiegania wypadkom

Plan BIOZ powinien być opracowany zgodnie z wytycznymi zawartymi w Rozporządzeniu Ministra Infrastruktury z dnia 23 czerwca 2003r. (Dz. U. Nr.120, poz.1126)

Plan BIOZ powinien zawierać:

- zakres prowadzonych prac
- kolejność realizacji prac
- miejsce składowania materiałów
- określenie miejsca wywózki gruzu, śmieci, określenie likwidacji materiałów uciążliwych
- określenie sprzętu i zabezpieczeń indywidualnych pracowników pracujących na wysokościach
- określenie czasookresu występowania prac uciążliwych z uprzedzeniem użytkowników sąsiednich działek
- informację dotyczącą adresu właściwego terenowego organu nadzoru budowlanego
- informację dotyczącą właściwego organu służby zdrowia
- informację o zasadach postępowania w przypadku wystąpienia zagrożenia
- zasady stosowania środków osobistej ochrony zdrowia
- informacja o rozmieszczeniu hydrantów
- wskazanie miejsca przechowywania elementów

6. Środki techniczne i organizacyjne zapobiegające niebezpieczeństwom wynikającym z wykonania robót budowlanych.

- stosować robocze wyposażenie ochronne / rękawice, odzież, kaski, okulary ochronne i inne/
- umieścić tablicę informacyjną ze wszystkimi informacjami dotyczącymi inwestycji oraz numery telefonów do Straży pożarnej, Policji i Pogotowia Ratunkowego.
- zabezpieczyć możliwość wjazdu ww. służbom na teren budowy
- na terenie budowy umieścić apteczkę z podstawowymi środkami i lekami.

Prace budowlane powinny być prowadzone zgodnie z wymogami Rozporządzenia Ministra Infrastruktury z dnia 6 czerwca 2003r./Dz. U.Nr.41, poz. 401/ w sprawie bezpieczeństwa i higieny pracy podczas wykonywania robót budowlanych i montażowych.

Stosowanie do wymogów art. 20 pkt. 20 i pkt.1b znowelizowanego Prawa Budowlanego / Dz.U. z 2020 r poz. 1333 ze zm. / informacja na mocy art.18 ust.3; załączona jest do zawiadomienia o zamierzonym terminie rozpoczęcia robót budowlanych.

mgr inż. Maciej Bogucki



Wojewódzki Urząd Ochrony Zabytków

z siedzibą w Przemyśle

Delegatura w Rzeszowie

35-064 Rzeszów, ul. Mickiewicza 17

tel./fax 17 853-94-61, 17 353-94-62

NIP: 795-20-71-175

DECYZJA Nr 170/22

Na podstawie art. 6 ust. 1 pkt 1 c, art. 7 pkt 1, art. 89 pkt 2, art. 92 ust. 6, art. 93 ust. 1 oraz art. 36 ust. 1 pkt 10 ustawy z dnia 23 lipca 2003 r. o ochronie zabytków i opiece nad zabytkami (j.t. Dz.U. z 2021 r. poz. 954), Upoważnienia z dnia 01.07.2016 r. Podkarpackiego Wojewódzkiego Konserwatora Zabytków w Przemyśle oraz § 7 i § 16 Rozporządzenia Ministra Kultury i Dziedzictwa Narodowego z dnia 2 sierpnia 2018 r. w sprawie prowadzenia prac konserwatorskich, prac restauratorskich i badań konserwatorskich przy zabytku wpisanym do rejestru zabytków albo na Listę Skarbów Dziedzictwa oraz robót budowlanych, badań architektonicznych i innych działań przy zabytku wpisanym do rejestru zabytków, a także badań archeologicznych i poszukiwań zabytków (Dz.U. z 2018 r. poz. 1609), a także art. 104 Kodeksu postępowania administracyjnego, po rozpatrzeniu wniosku **P. Bożeny Jandy - Dyrektora Wojewódzkiej i Miejskiej Biblioteki Publicznej w Rzeszowie** z dnia 09.05.2022 r. (data wpływu w dniu 09.05.2022 r.) w sprawie wydania pozwolenia konserwatorskiego na prowadzenie prac w zakresie wykonania oświetlenia elewacji i zdobień architektonicznych budynku WiMBP przy ul. Sokoła 13 w Rzeszowie, działka nr ewid. 840/2, obr. 207 (wpis do rejestru zabytków nieruchomości decyzją A-1145 z dnia 18.12.1984 r. przepisana do nowej księgi rejestru województwa podkarpackiego pod nr A-550 zgodnie z informacją urzędową z dnia 07.04.2011 r.)

P o z w a l a m

Wojewódzkiej i Miejskiej Bibliotece Publicznej w Rzeszowie, 35-064 Rzeszów, ul. Sokoła 13 na prowadzenie prac w zakresie **Wykonania oświetlenia elewacji i zdobień architektonicznych budynku WiMBP przy ul. Sokoła 13 w Rzeszowie, działka nr ewid. 840/2, obr. 207** – wg projektu budowlanego, opracowanego przez inż. Macieja Boguckiego

przy spełnieniu następujących warunków:

1. Zgodnie z opisem instalacja elektryczna w pomieszczeniach prowadzona natynkowo w korytkach PVC natomiast na elewacji podtynkowo.
2. Wszelkie odstępstwa w trakcie realizacji prac od zatwierdzonego zakresu robót każdorazowo wymagają uzgodnienia w szczególności w przypadku nowoodkrytych w toku prowadzonych prac okoliczności, które należy zgłaszać służbie konserwatorskiej i na bieżąco rozstrzygać w ramach nadzoru konserwatorskiego;
3. Postępowanie w sprawie wydanego pozwolenia może zostać wznowione, a następnie pozwolenie może zostać cofnięte lub zmienione na podstawie art. 47 ustawy z dnia 23 lipca 2003 r. o ochronie zabytków i opiece nad zabytkami;

Termin ważności niniejszego pozwolenia do dnia 31 grudnia 2025 r.

Inspektor nadzoru konserwatorskiego – z urzędu Wojewódzki Urząd Ochrony Zabytków z siedzibą w Przemyśle – Delegatura w Rzeszowie

U z a s a d n i e

Na wniosek z dnia 09.05.2022 r. użytkownika wieczystego nieruchomości (oświadczenie o posiadanym tytule prawnym do zabytku z dnia 09.05.2022 r.) zostało wszczęte postępowanie administracyjne w sprawie udzielenia pozwolenia na prowadzenie prac w zakresie wykonania oświetlenia elewacji i zdobień architektonicznych budynku WiMBP przy ul. Sokoła 13 w Rzeszowie, działka nr ewid. 840/2, obr. 207. W/w inwestycja stanowi uzupełnienie do planowanego montażu pionowego napisu „BIBLIOTEKA” oraz logo WiMBP na elewacji zachodniej budynku zgodnie z udzielonym pozwoleniem konserwatorskim decyzją nr 84/22 z dnia 14.03.2022 r. znak Rz-IRN.5174.9.2022.KJ. Wcześniej zostały określone warunki konserwatorskie i wytyczne dotyczące planowanych prac.

Załącznikiem do wniosku jest projekt budowlany branży elektrycznej, opracowany przez uprawnionego projektanta.

Według wnioskodawcy termin realizacji oświetlenia zostanie połączony z remontem obiektu i malowaniem tynków elewacji wraz z hallem i klatką schodową, który posiada aktualne pozwolenie wydane decyzją nr 427/21 z dnia 22.12.2021 r. znak Rz-IRN.5142.319.2021.KJ.

Po spełnieniu warunków powyższe prace nie będą kolidować z wymaganiami ochrony konserwatorskiej, gdyż realizowane będą w obiekcie zabytkowym, który podlega ścisłej ochronie konserwatorskiej na podstawie indywidualnego wpisu do rejestru zabytków decyzją nr A-550 z dnia 18.12.1984 r.

Przywołanie przepisów art. 6 ust. 1 pkt. c, art. 7 pkt. 1, ustawy z dnia 23.07.2003 r. o ochronie zabytków i opiece nad zabytkami (j.t. Dz.U. z 2021 r. poz. 954) określa zakres przedmiotowy ochrony konserwatorskiej. Art. 36 ust. 1 pkt. 10 ustawy o ochronie zabytków i opiece nad zabytkami ma zastosowanie, gdyż zezwolenie dotyczy prac powodujących zmiany w zabytku wpisanym do rejestru zabytków decyzją nr **A-550**. Powołanie przepisów art. 89 pkt. 2, art. 92 ust. 6, art. 93 ust. 1 tejże ustawy znajduje podstawę w zakresie właściwości miejscowej, rzeczowej i instancyjnej Podkarpackiego Wojewódzkiego Konserwatora Zabytków w Przemyśle do rozpoznania niniejszej sprawy, który uprawnienie swoje przekazał na podstawie Upoważnienia z dnia 01.07.2016 r. Zastępcy Podkarpackiego Wojewódzkiego Konserwatora Zabytków w Przemyśle. Rozporządzenie MKiDN z dnia 02.08.2018 r. w sprawie prowadzenia prac konserwatorskich, prac restauratorskich i badań konserwatorskich przy zabytku wpisanym do rejestru zabytków albo na Listę Skarbów Dziedzictwa oraz robót budowlanych, badań architektonicznych i innych działań przy zabytku wpisanym do rejestru zabytków, a także badań archeologicznych i poszukiwań zabytków (Dz.U. z 2018 r. poz. 1609) określa tryb i sposób wydania pozwoleń. Art. 104 Kpa powołano, gdyż decyzja załatwia przedmiotową sprawę. W związku z powyższym orzeczono jak w sentencji decyzji.

Od niniejszej decyzji przysługuje Stronom – na podstawie art. 127 § 1 i art. 129 § 1 i 2 Kpa – za moim pośrednictwem, odwołanie do Ministra Kultury i Dziedzictwa Narodowego w Warszawie w terminie 14 dni od daty jej doręczenia.

W trakcie biegu terminu do wniesienia odwołania Strona może zrzec się prawa do wniesienia odwołania wobec organu administracji publicznej, który wydał decyzję. Z dniem doręczenia organowi administracji publicznej, oświadczenia o zrzeczeniu się prawa do wniesienia odwołania przez ostatnią ze stron postępowania decyzja staje się ostateczna i prawomocna.

W załączeniu: projekt bud. *legz.*



Z upoważnienia
Podkarpackiego Wojewódzkiego Konserwatora Zabytków

Bartosz Podobny
Zastępca
Podkarpackiego Wojewódzkiego Konserwatora Zabytków

Otrzymują:

1. WiMBP w Rzeszowie, 35-010 Rzeszów, ul. Sokoła 13
2. Urząd Marszałkowski Woj. Podkarpackiego, 35-010 Rzeszów, al. Ł. Ciepłińskiego 4

Do wiadomości:

1. UM Rzeszowa, Wydz. Architektury, ul. Kopernika 15
2. a/a – Wojewódzki Urząd Ochrony Zabytków z siedzibą w Przemyśle – Delegatura w Rzeszowie, 35-064 Rzeszów, ul. Mickiewicza 7

Rzeszów, 27 czerwca 2022 r.

TU.416.312.2022.DM
l.dz. 10076

DECYZJA

Na podstawie:

- art. 104, 107 ustawy z dnia 14 czerwca 1960 r. - Kodeks postępowania administracyjnego (Dz. U. 2021r., poz. 735, ze zm.),
- art. 39 ust. 3, 3a ustawy z dnia 21 marca 1985 r. o drogach publicznych (Dz. U. 2021r., poz. 1376, ze zm.), oraz na podstawie upoważnienia z dnia 14 lipca 2021r., nr ORA.O-0052.201.2021, udzielonego przez Prezydenta Miasta Rzeszowa dla Zastępcy Dyrektora Miejskiego Zarządu Dróg w Rzeszowie.

po rozpatrzeniu wniosku złożonego przez:

Wojewódzką i Miejską Bibliotekę Publiczną w Rzeszowie, ul. Sokoła 13, 35-010 Rzeszów

zezwalam

Wojewódzkiej i Miejskiej Bibliotece Publicznej w Rzeszowie, ul. Sokoła 13, 35-010 Rzeszów, na:

lokalizację w pasie drogowym **ul. Sokoła** – dz. nr 833/1 obręb 207 w Rzeszowie oświetlenia elewacji – czterech punktów świetlnych na istniejącej elewacji budynku, wg kopii mapy zasadniczej stanowiącej załącznik graficzny do decyzji.

1. Realizacja decyzji może nastąpić na następujących warunkach:

- 1) prace należy prowadzić w sposób nie naruszający infrastruktury drogowej,
- 2) oświetlenie należy zawiesić na odpowiedniej wysokości,
- 3) zagospodarowanie pasa drogowego ww. ulicy doprowadzić do stanu, jaki był przed wykonaniem robót na całej długości i szerokości prowadzonych prac

2. Przed rozpoczęciem robót budowlanych Strona zobowiązana jest do:

- 1) uzyskania pozwolenia na budowę lub dokonania zgłoszenia zamiaru wykonania robót niewymagających pozwolenia na budowę w Wydziale Architektury Urzędu Miasta Rzeszowa, zgodnie z przepisami ustawy z dnia 7 lipca 1994 r. - Prawo budowlane (Dz. U. 2019 r. poz. 1186); obowiązek uzyskania pozwolenia lub dokonania zgłoszenia nie dotyczy wykonywania przyłącza w trybie określonym w art. 29a Prawa budowlanego,
- 2) **uzyskania zezwolenia zarządcy drogi – Prezydenta Miasta Rzeszowa na zajęcie pasa drogowego w celu prowadzenia robót oraz umieszczenia ww. urządzenia - art. 40 ust. 1 cyt. wyżej ustawy o drogach publicznych.**

W przypadku niedostosowania się do powyższego i umieszczenia przedmiotowego urządzenia w pasie drogowym ulicy jak wyżej bez zezwolenia zarządcy drogi, właściciel urządzenia zapłaci kary wynikające z ustawy o drogach publicznych.

Jednocześnie informuję, że:

- 1) Niniejsza decyzja daje wnioskodawcy prawo dysponowania na cele budowlane nieruchomością, na której znajduje się droga publiczna, w zakresie niezbędnym do wykonania projektowanych urządzeń. Oznacza to, że dysponując niniejszą decyzją,

adresat decyzji może złożyć oświadczenie o prawie do dysponowania nieruchomością na cele budowlane.

- 2) teren po wykonanych robotach – pas drogowy i tereny poza pasem drogowym (dotyczy terenów będących w zarządzie Gminy Miasto Rzeszów) na całej szerokości i długości zniszczenia, musi zostać doprowadzony do stanu technicznego, jaki był przed rozpoczęciem robót,
- 3) po wykonanych robotach, należy zgłosić odbiór zajętego pasa drogowego do Miejskiego Zarządu Dróg w Rzeszowie, z równoczesnym przedłożeniem inwentaryzacji geodezyjnej wykonanego uzbrojenia i wyników badań laboratoryjnych stwierdzających zgodność wykonanej zasyпки z warunkami ww. normy,
- 4) istnieje obowiązek chronienia znaków geodezyjnych przy prowadzonych pracach ziemnych, stosownie do przepisów ustawy z dnia 17 maja 1989 r. - Prawo geodezyjne i kartograficzne (Dz. U. 2020r. poz. 276.) oraz rozporządzenia Ministra Spraw Wewnętrznych i Administracji z dnia 15 kwietnia 1999 r. w sprawie ochrony znaków geodezyjnych, grawimetrycznych i magnetycznych (Dz. U. nr 45, poz. 454, z późn. zm.).
- 5) jeżeli budowa, przebudowa lub remont drogi wymaga przełożenia urządzenia lub obiektu, o którym mowa w ust. 3, ustawy o drogach publicznych koszt tego przełożenia ponosi jego właściciel – w terminach umożliwiających przystąpienie do budowy, przebudowy lub remontu drogi w zaplanowanym czasie.

UZASADNIENIE

Stosownie do art. 107 § 4 K.P.A. odstąpiono od uzasadnienia decyzji.

POUCZENIE

Od niniejszej decyzji przysługuje stronie odwołanie do Samorządowego Kolegium Odwoławczego w Rzeszowie, za moim pośrednictwem, w terminie 14 dni od daty doręczenia decyzji. Odwołanie należy składać w Miejskim Zarządzie Dróg w Rzeszowie, ul. Targowa 1, 35-064 Rzeszów.

W trakcie biegu terminu do wniesienia odwołania strona może zrzec się prawa do wniesienia odwołania wobec organu administracji publicznej, który wydał decyzję. Z dniem doręczenia organowi administracji publicznej oświadczenia o zrzeczeniu się prawa do wniesienia odwołania przez ostatnią ze stron postępowania, decyzja staje się ostateczna i prawomocna (art. 127a KPA).

**NINIEJSZA DECYZJA
STAŁA SIĘ OSTATECZNA**

z dniem 13.07.2021 r.

INSPEKTOR

Tomasz Soliś



Z up. Prezydenta Miasta Rzeszowa

mgr inż. Kazimierz Surmacz
Z-ca DYREKTORA
Miejskiego Zarządu Dróg w Rzeszowie

Otrzymują:

1. Adresat

2. aa

[illegible]